

Complesso Residenziale  
"MI-MA"

Via Cilea - Via Padova  
Milano Marittima

Piano Secondo  
scala 1:100


Sig. \_\_\_\_\_

Tel. \_\_\_\_\_

consegna \_\_\_\_\_

prezzo app.to \_\_\_\_\_

data - firma \_\_\_\_\_

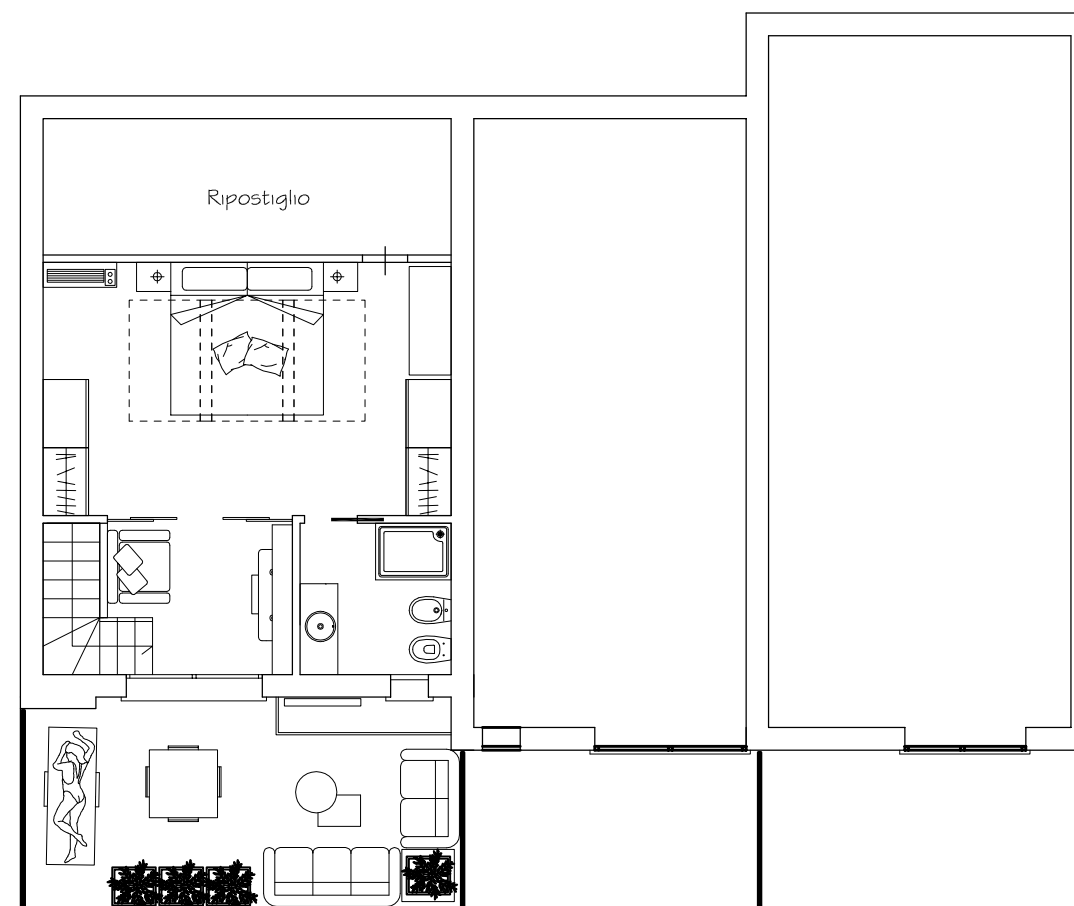

PIANO SECONDO