

Complesso Residenziale
"MI-MA"

Via Cilea - Via Padova
Milano Marittima

Piano Secondo
scala 1:100


Sig. _____

Tel. _____

consegna _____

prezzo app.to _____

data - firma _____

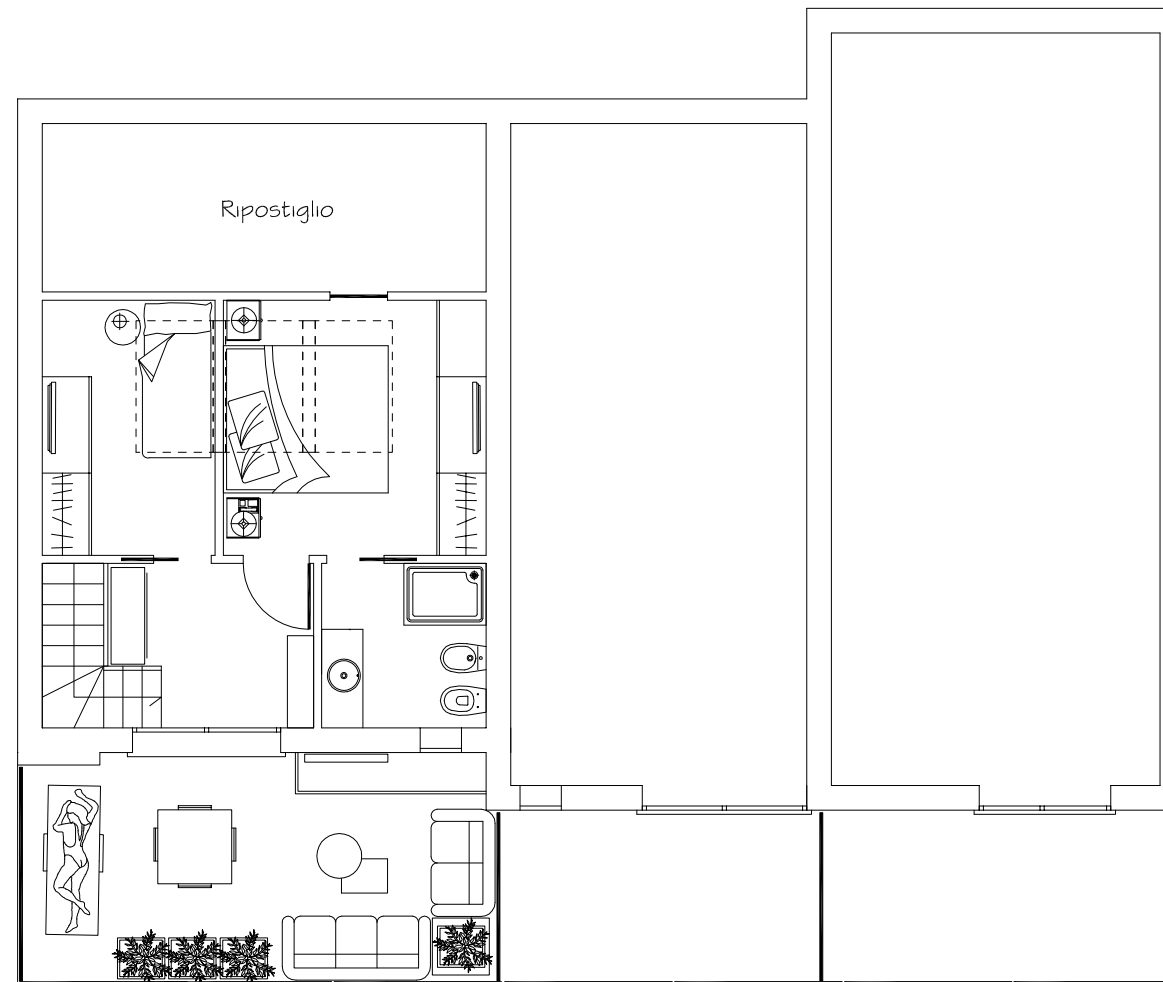

PIANO SECONDO